


GREEN VILLAGE

SURFACES À LOUER, étage 5

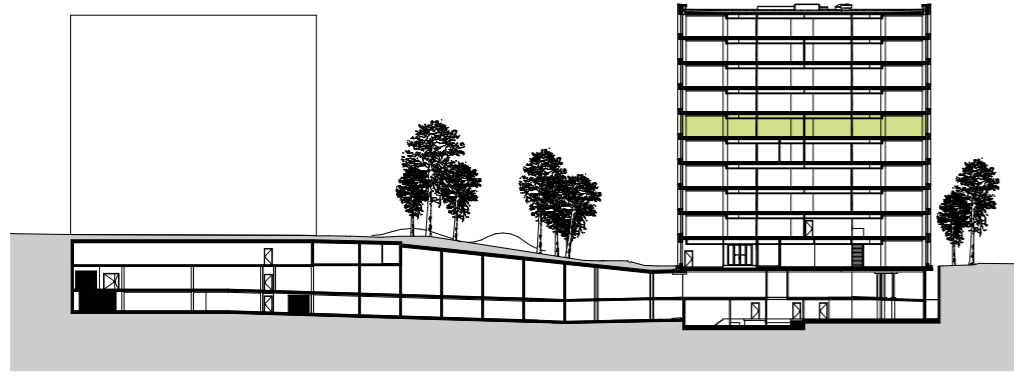


- Surface administrative, disponible
- Circulation verticale
- Locaux techniques

Étage 5

Surface locative, disponible : 1'247 m²

Surfaces techniques : 33.4 m²

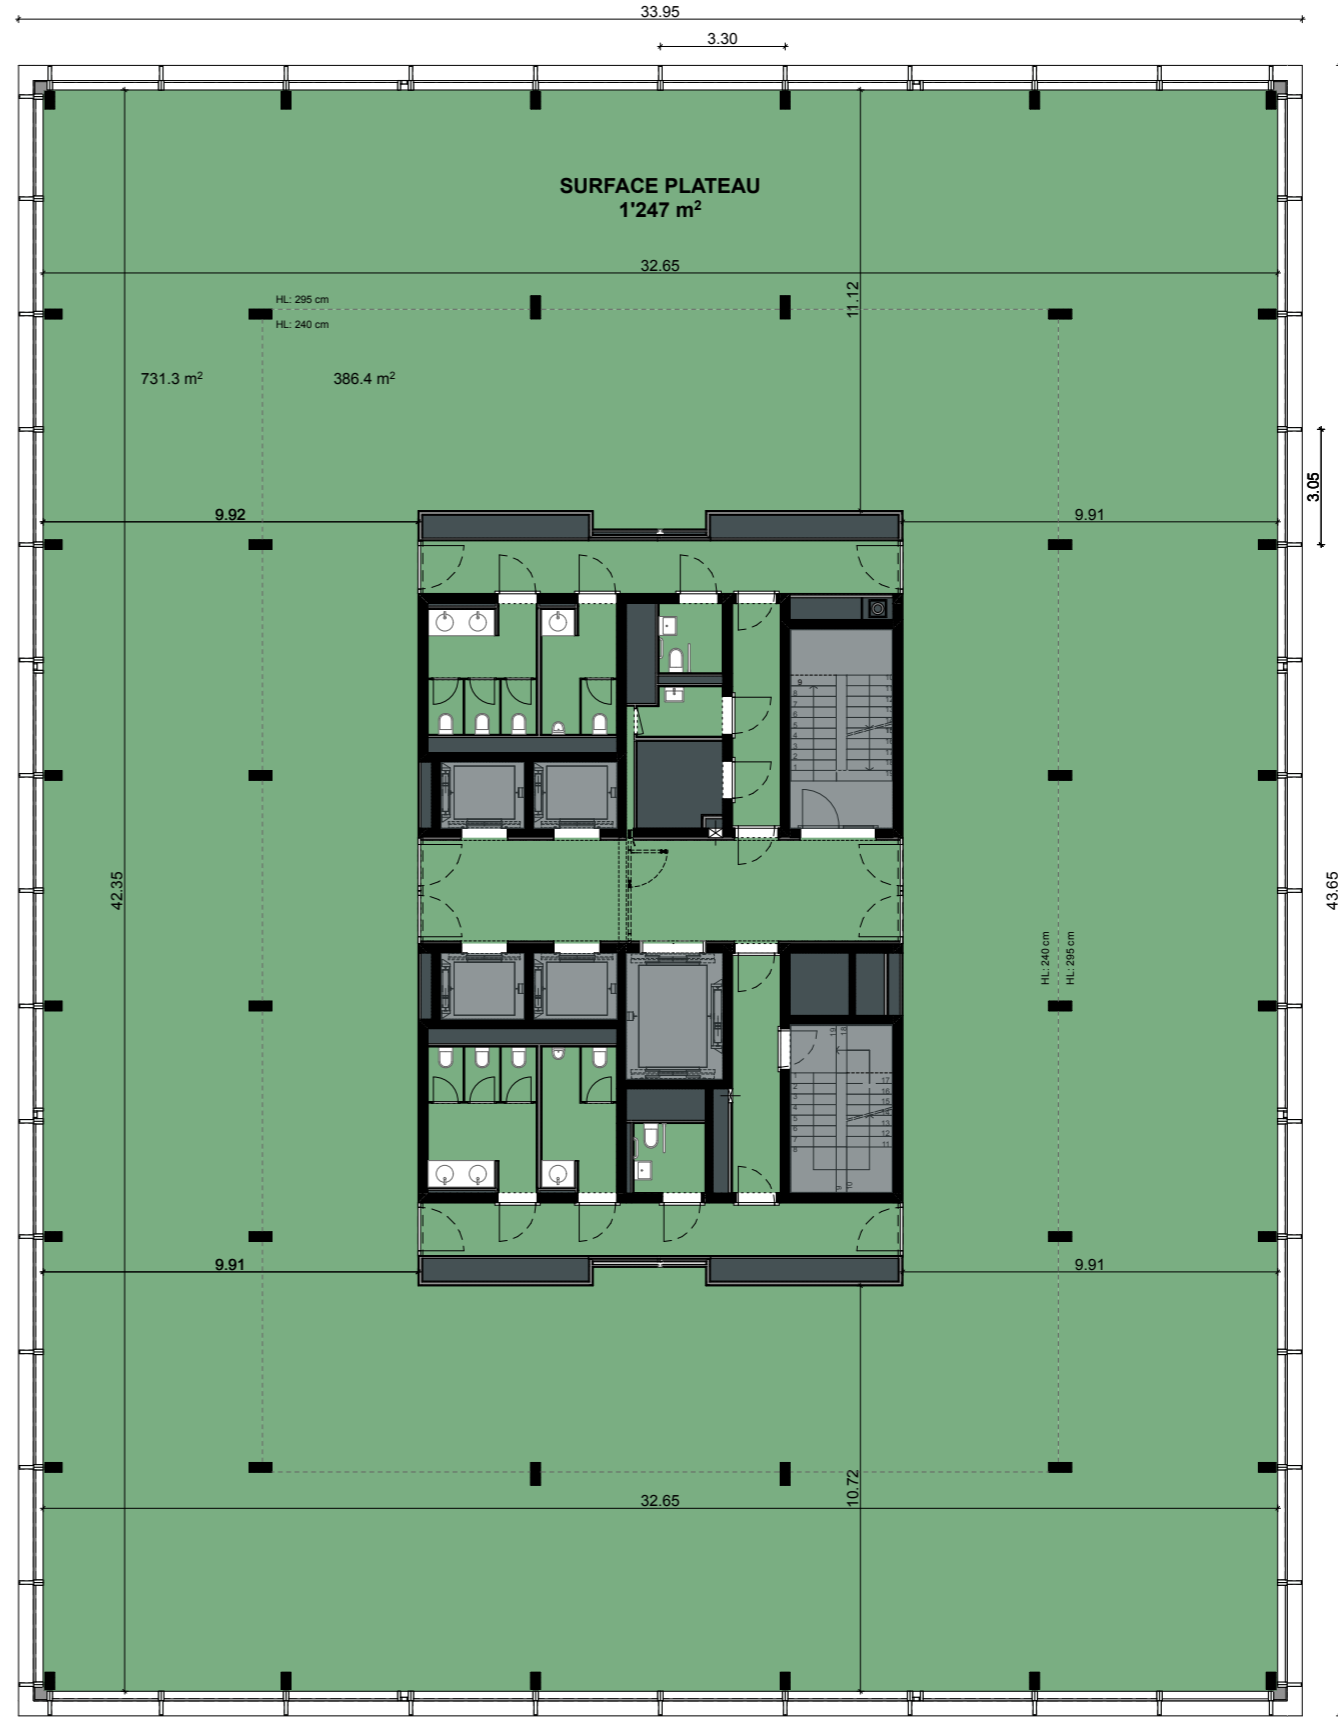

Echelle – 1:200



Plan et code
SURFACES À LOUER
étage 5

Objet
Commercialisation
Indice
E

Phase
Exécution
Date
30.08.2022

Projet
Centre Œcuménique des Églises
Bâtiment E
Rte de Ferney 150 Gd-Sacconnex 1218

Mandataire
Architecte
LIN.ROBBE.SEILER
T 022 906 05 95 / F 022 906 05 96

Propriétaire
SWISS LIFE
Maître d'ouvrage
Implenia Suisse SA

