


# GREEN VILLAGE

## SURFACES À LOUER, étage 6

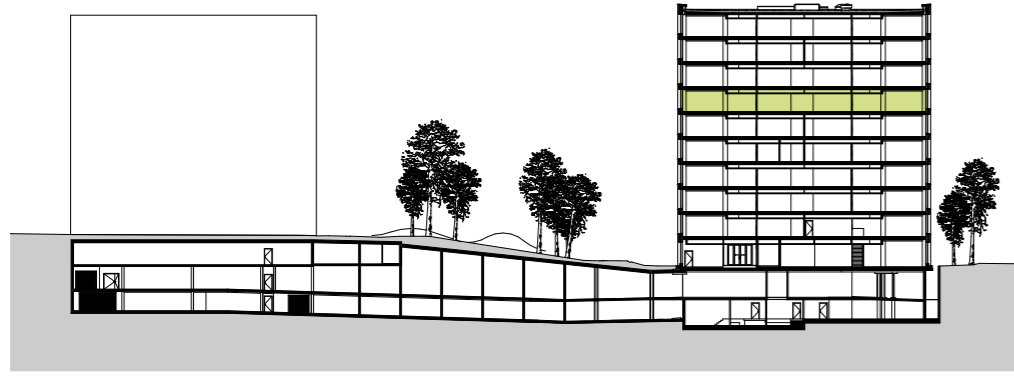


- Surface administrative, disponible
- Circulation verticale
- Locaux techniques

Étage 6

Surface locative, disponible : 1'247 m<sup>2</sup>

Surfaces techniques : 33.5 m<sup>2</sup>

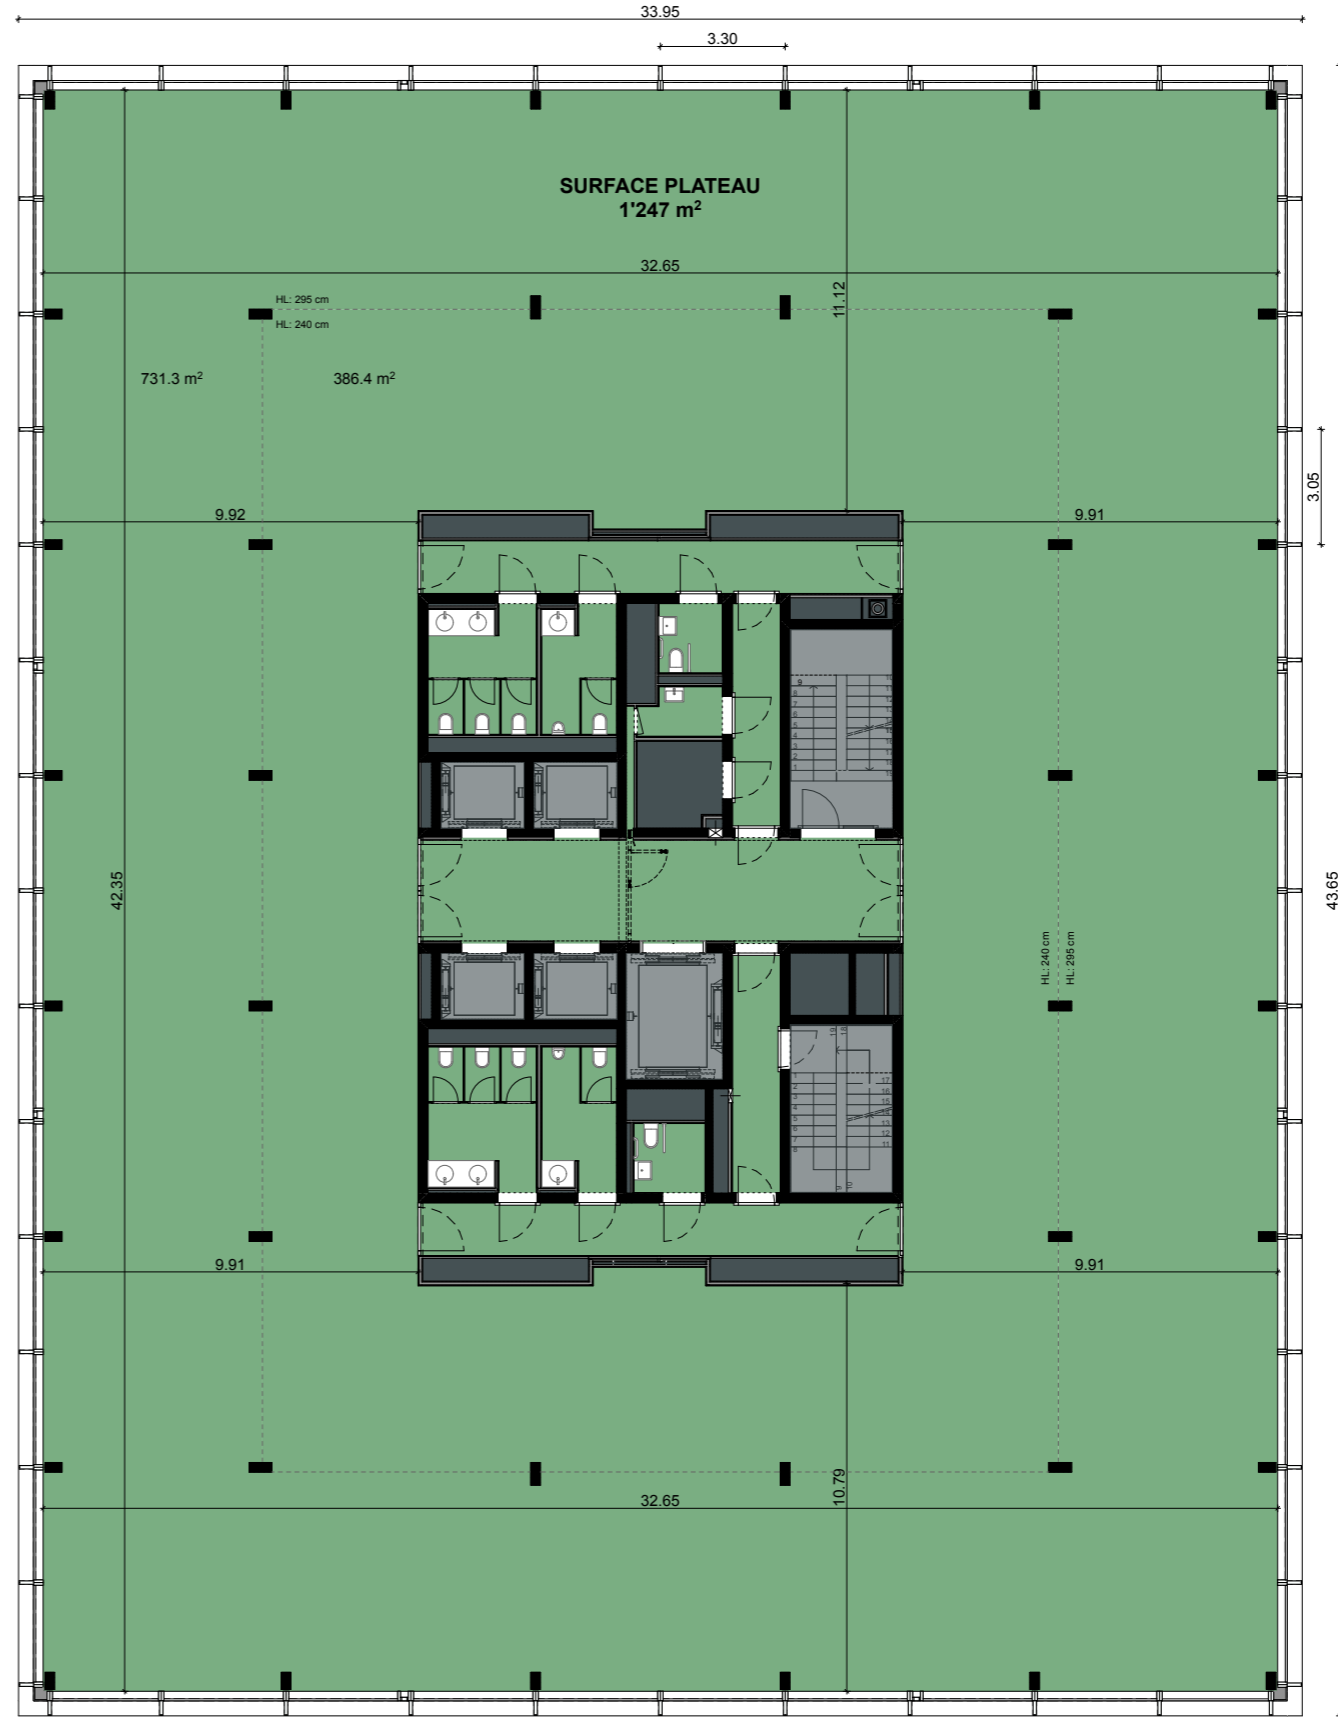

Echelle – 1:200



Plan et code  
**SURFACES À LOUER**  
étage 6

Objet  
Commercialisation  
Indice  
E

Phase  
Exécution  
Date  
30.08.2022

Projet  
Centre Œcuménique des Églises  
Bâtiment E  
Rte de Ferney 150 Gd-Sacornex 1218

Mandataire  
Architecte  
LIN.ROBBE.SEILER  
T 022 906 05 95 / F 022 906 05 96

Propriétaire  
SWISS LIFE  
Maître d'ouvrage  
Implenia Suisse SA

