


# GREEN VILLAGE


## SURFACES À LOUER, étage 8, 2 locataires

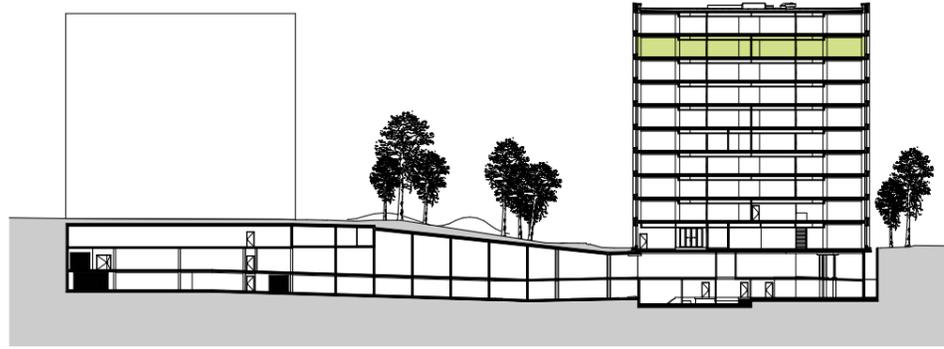

- Surface administrative, louée
- Surface administrative, disponible
- Surface partagée entre locataires
- Circulation verticale
- Locaux techniques

Étage 8, variante division 2 locataires :

|                       |                      |
|-----------------------|----------------------|
| Surface locative A :  | 621.6 m <sup>2</sup> |
| Surface locative B :  | 621.1 m <sup>2</sup> |
| Surface partagée :    | 129.2 m <sup>2</sup> |
| Surfaces techniques : | 33.5 m <sup>2</sup>  |

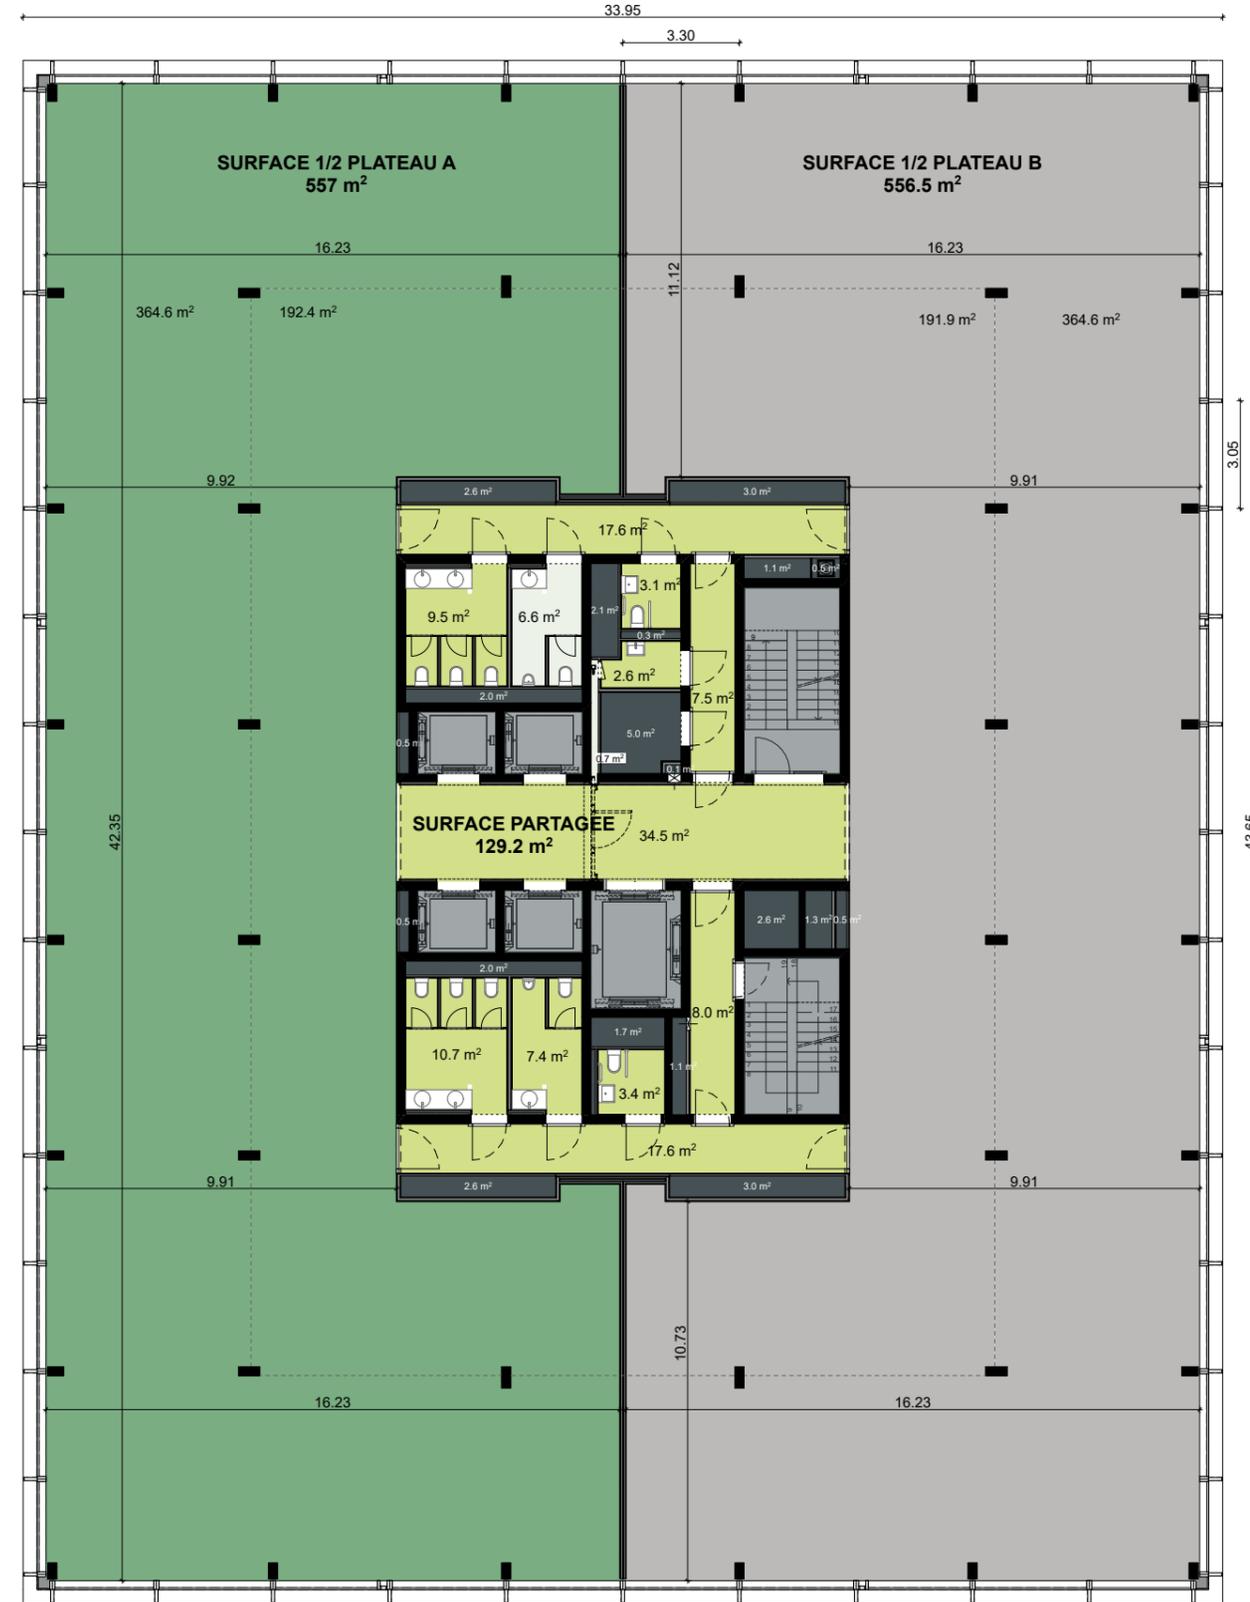

Echelle - 1:200



Plan et code  
**SURFACES À LOUER**  
étage 8, 2 locataires

Objet  
Commercialisation  
Phase  
Exécution  
Date  
01.02.2024

Projet  
Centre Œcuménique des Églises  
Bâtiment E  
Rte de Ferney 150 Gd-Saconnex 1218

Mandataire  
Architecte  
LIN.ROBBE.SEILER  
T 022 906 05 95 / F 022 906 05 96

Propriétaire  
SWISS LIFE  
Maître d'ouvrage  
Implenia Suisse SA

